



Схема временной организации дорожного движения по ул. Ватутина

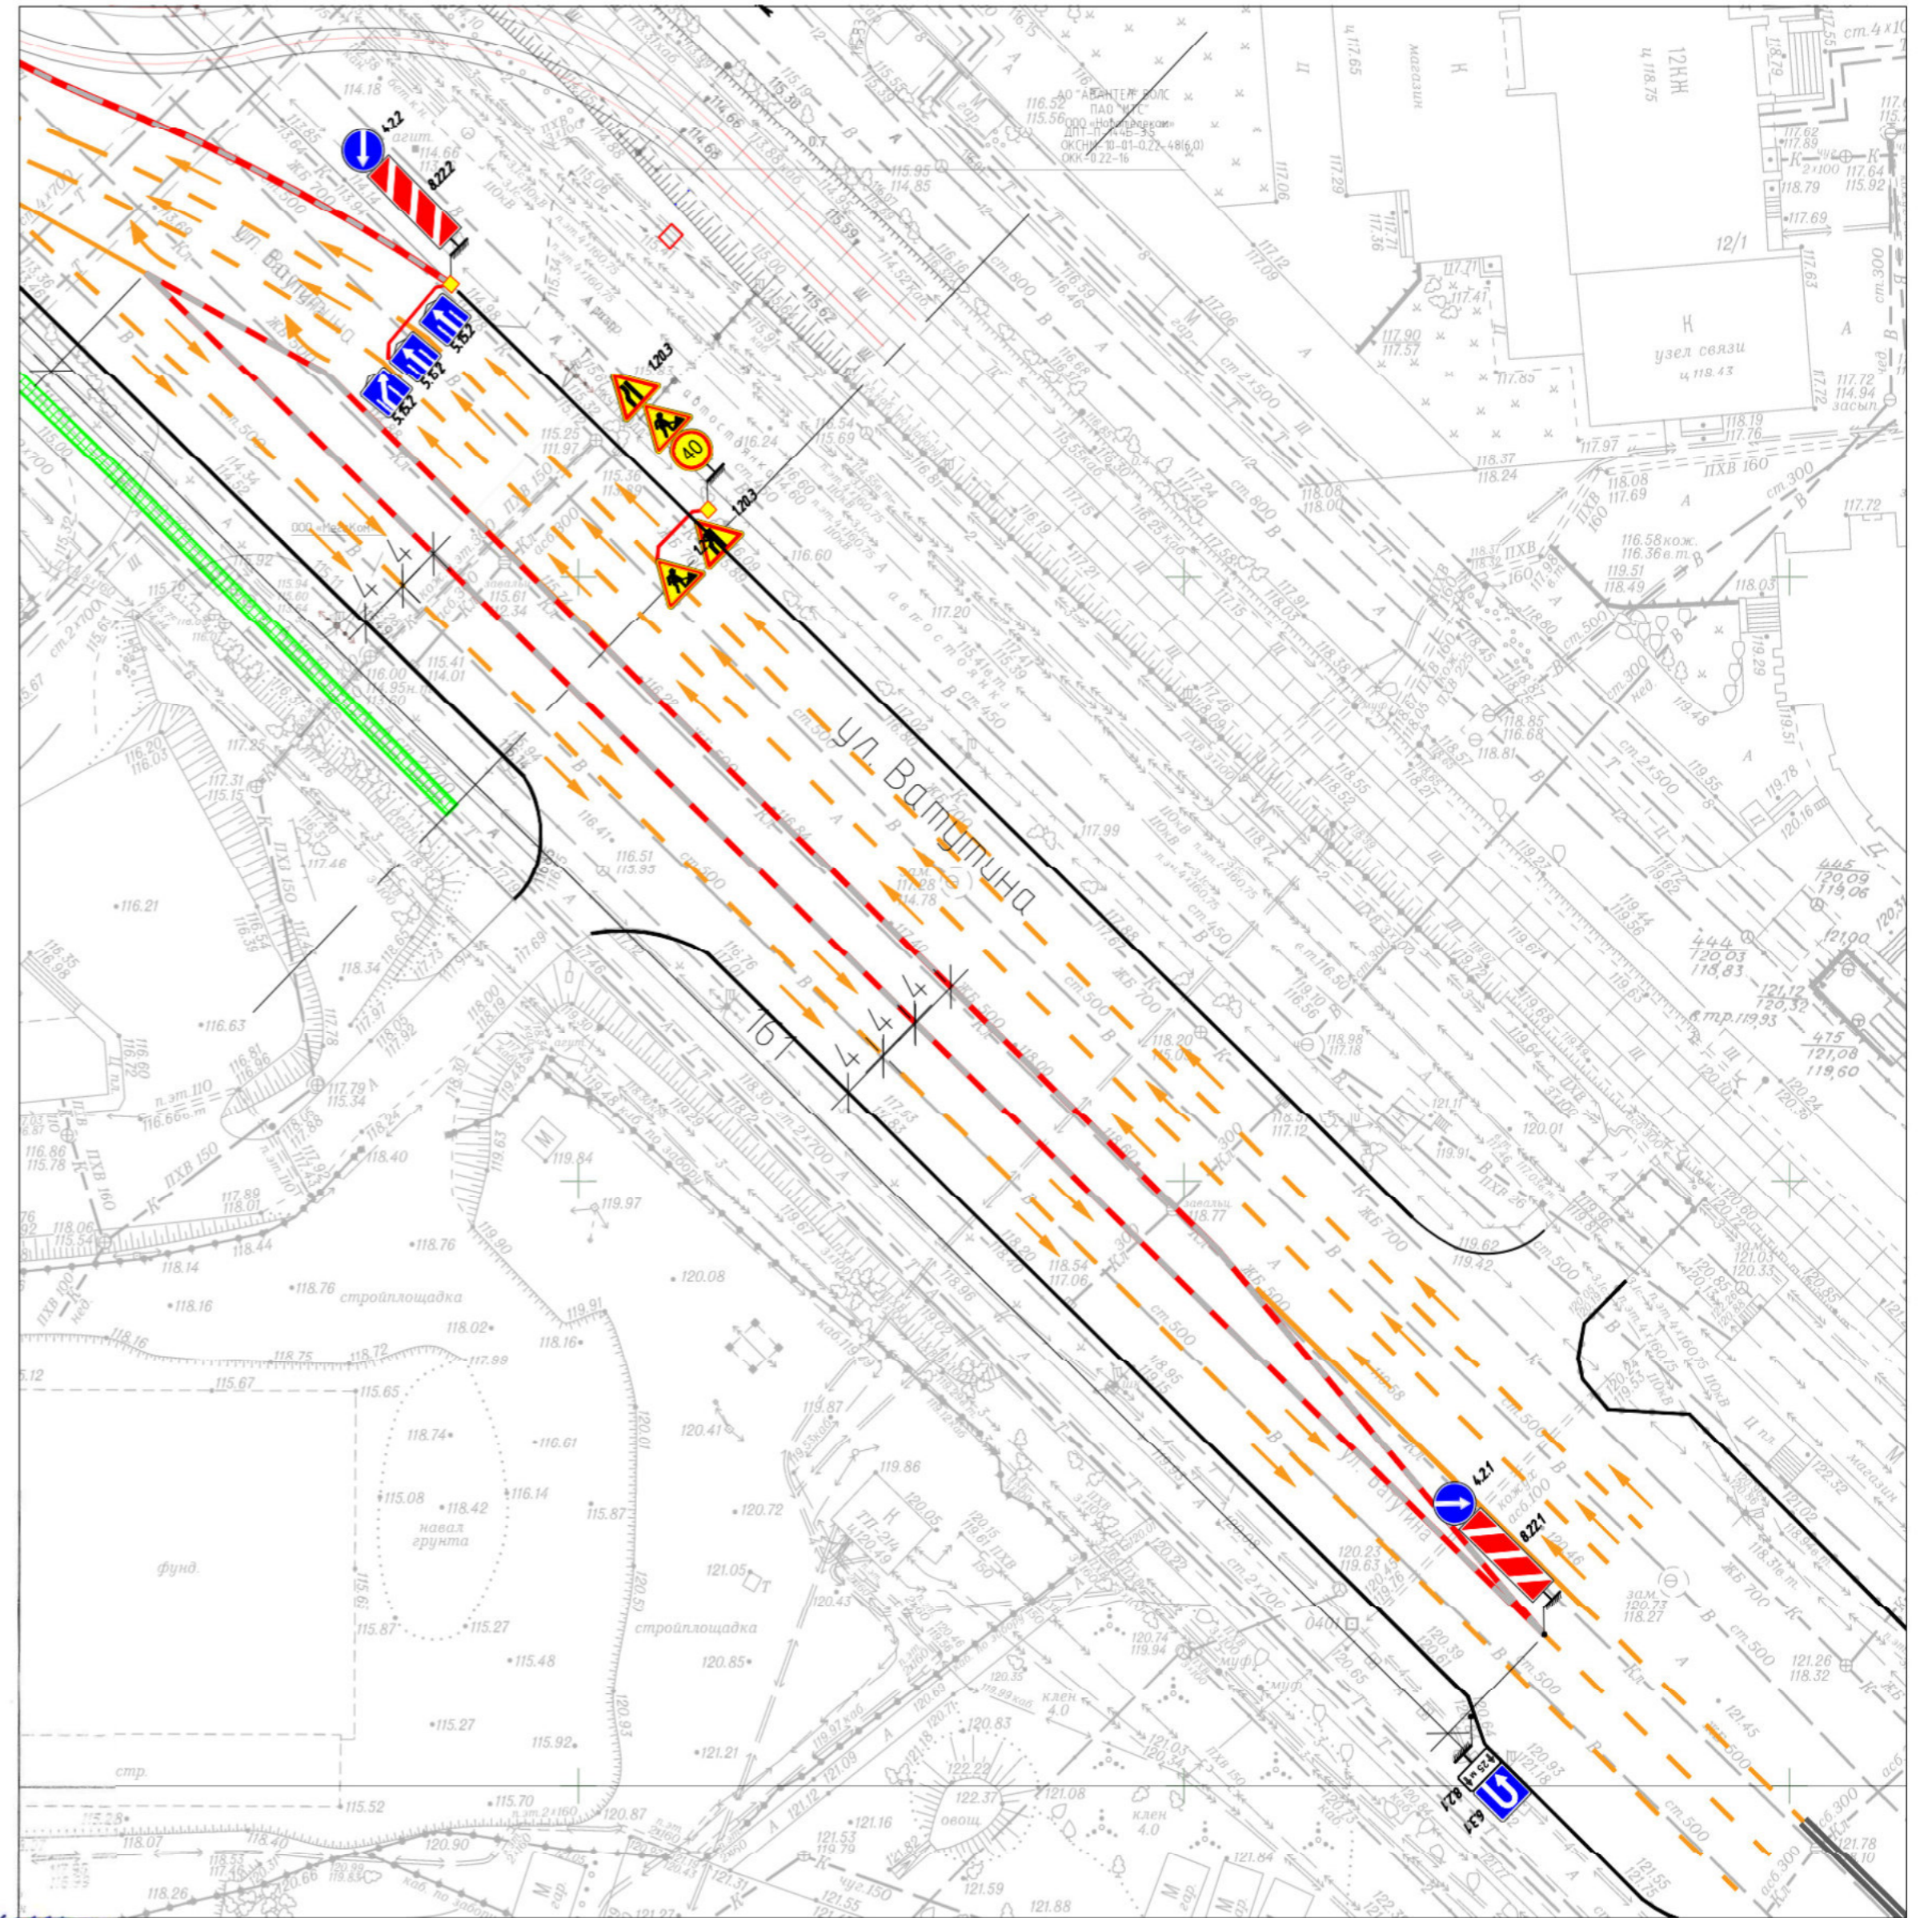

Знак индивидуального проектирования (ЗИП)

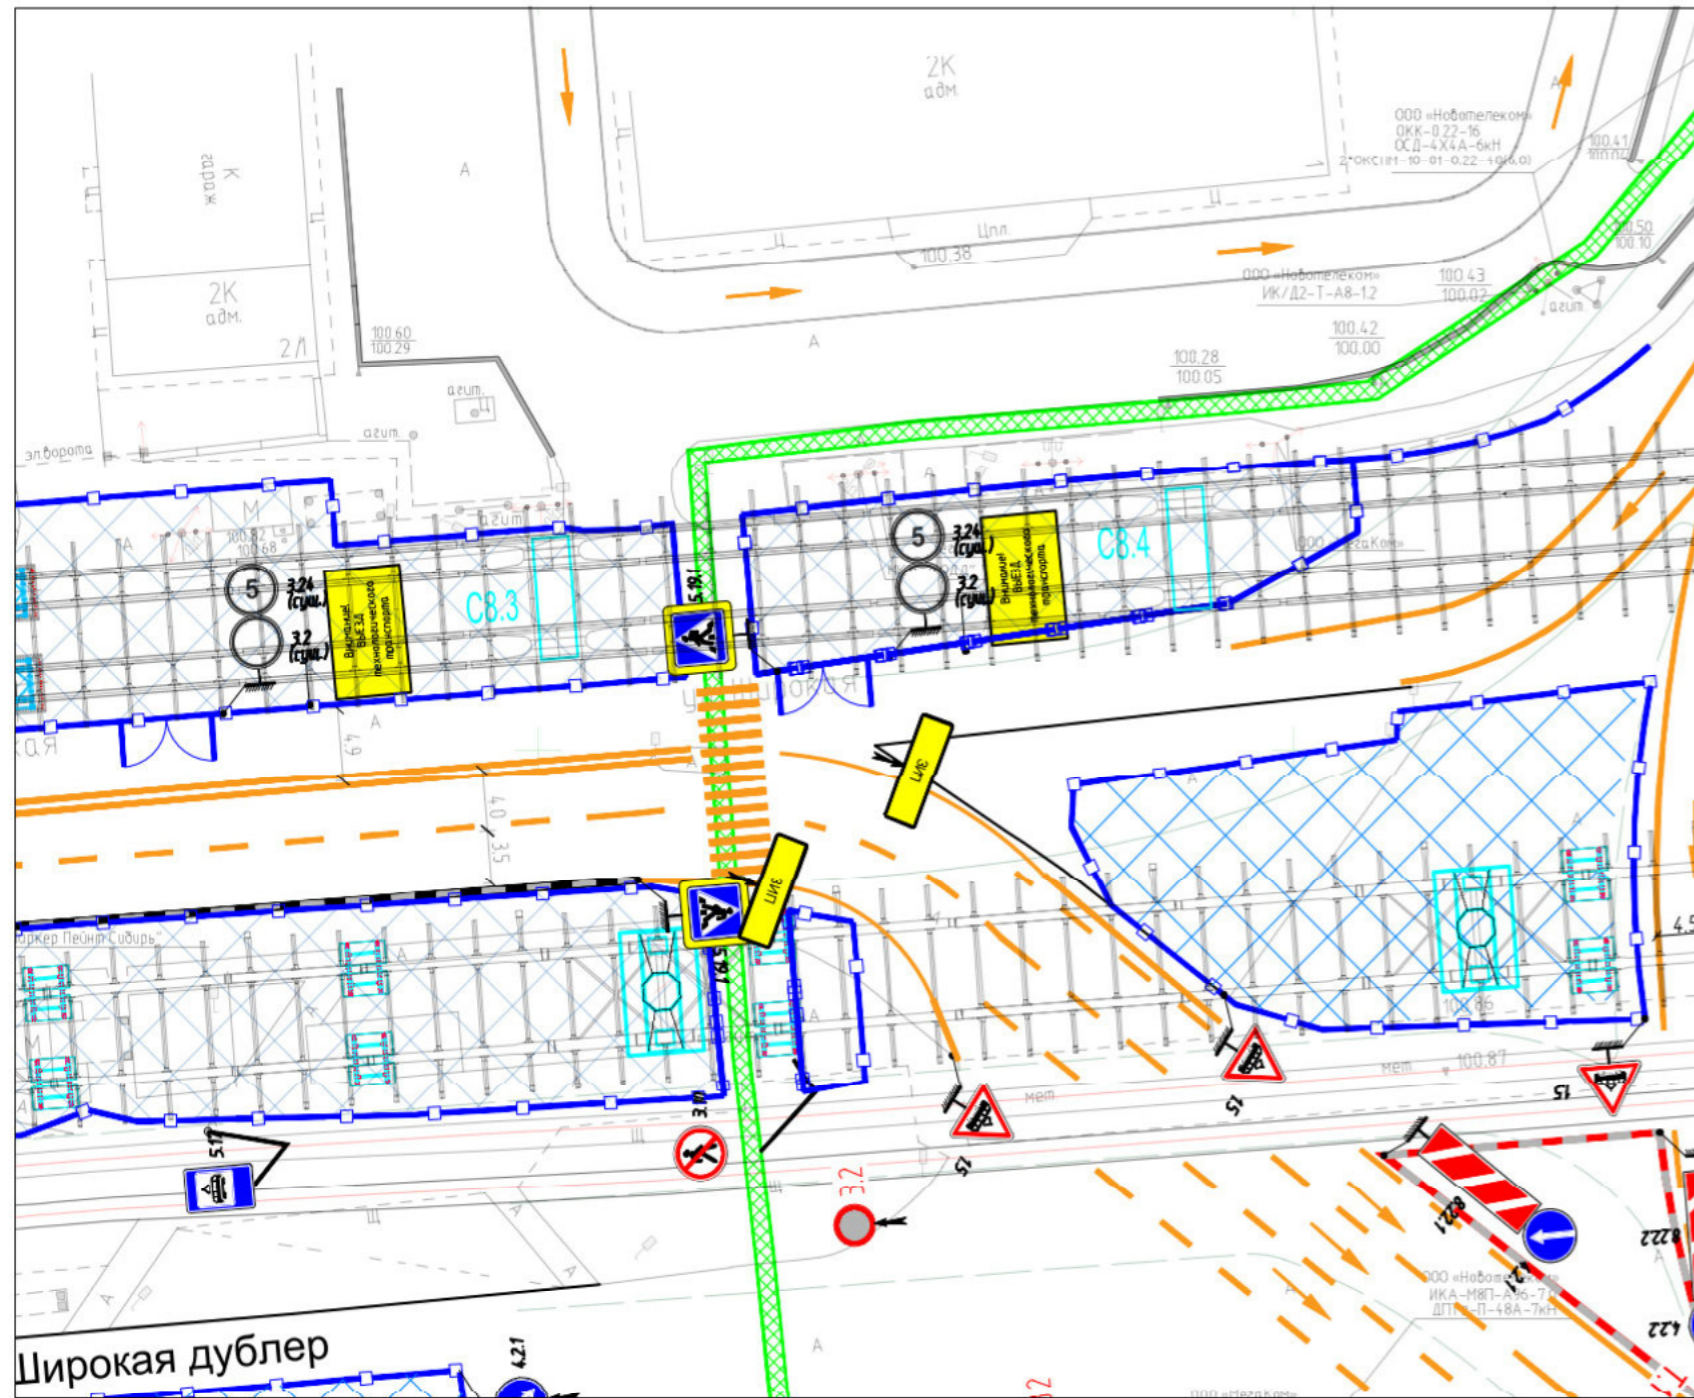

СОГЛАСОВАНО  
Управление  
автомобильных дорог  
мэрии города Новосибирска  
Эпов С.В.  
20 г.

*Согласовано*  
*Дополнение информации*  
*с учетом постановления*  
*№ 100 от 20.08.2018*

Название организации: ООО "ПФ "ВИС"  
Название объекта: Мостовой переход через р. Обь в створе ул. Ипподромской г. Новосибирска  
Вид и характер дорожных работ: организация дорожного движения на пл. Труда;  
Ответственный за выполнение работ: Начальник участка Фельбуш Евгений Андреевич, тел. +7 913 790-11-03

Изм.	Кол.уч.	Лист	№ док.	Подп.	Дата				
						Строительство мостового перехода через р. Обь в створе ул. Ипподромской г. Новосибирска			
Разработал	Бурмбаев О.Р.					Строительство транспортной развязки в створе ул. Станиславского. Искусственные сооружения	Стадия	Лист	Листов
Проверил	Суворов Д.А.						ППР	1	1
Зам.нач. НТУ	Попов Е.О.					Схема временной организации дорожного движения по ул. Ватутина	ООО "ПФ "ВИС"		
Гл. инженер	Колмейцев А.В.						Формат А3x4		

Имя, № подл., Подпись и дата, Взам. инв. №